

Agenzia del Territorio  
**CATASTO FABBRICATI**  
Ufficio provinciale di  
Salerno

Scheda n. 1  
Scala 1:200

Dichiarazione protocollo n. SA0383561 del 02/07/2007  
Pianimetria di u.i.u. in Comune di PETINA  
Via Giardinetto

civ. SRC


Identificativi Catastali:  
Sezione: 15  
Foglio: 15  
Particella: 554  
Subalterno:

Compilata da:  
Russo Angelo Raffaele  
Iscritto all'albo:  
Ingegneri  
Prov. Salerno

N. 4360

part.177

part.482

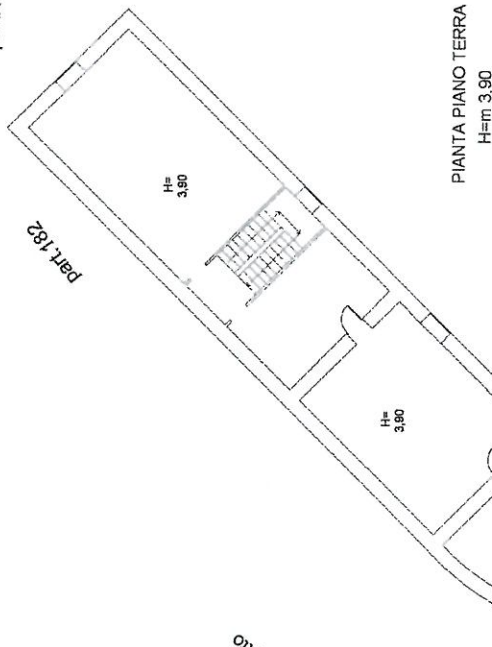

Com. Giardinetto

Strada

